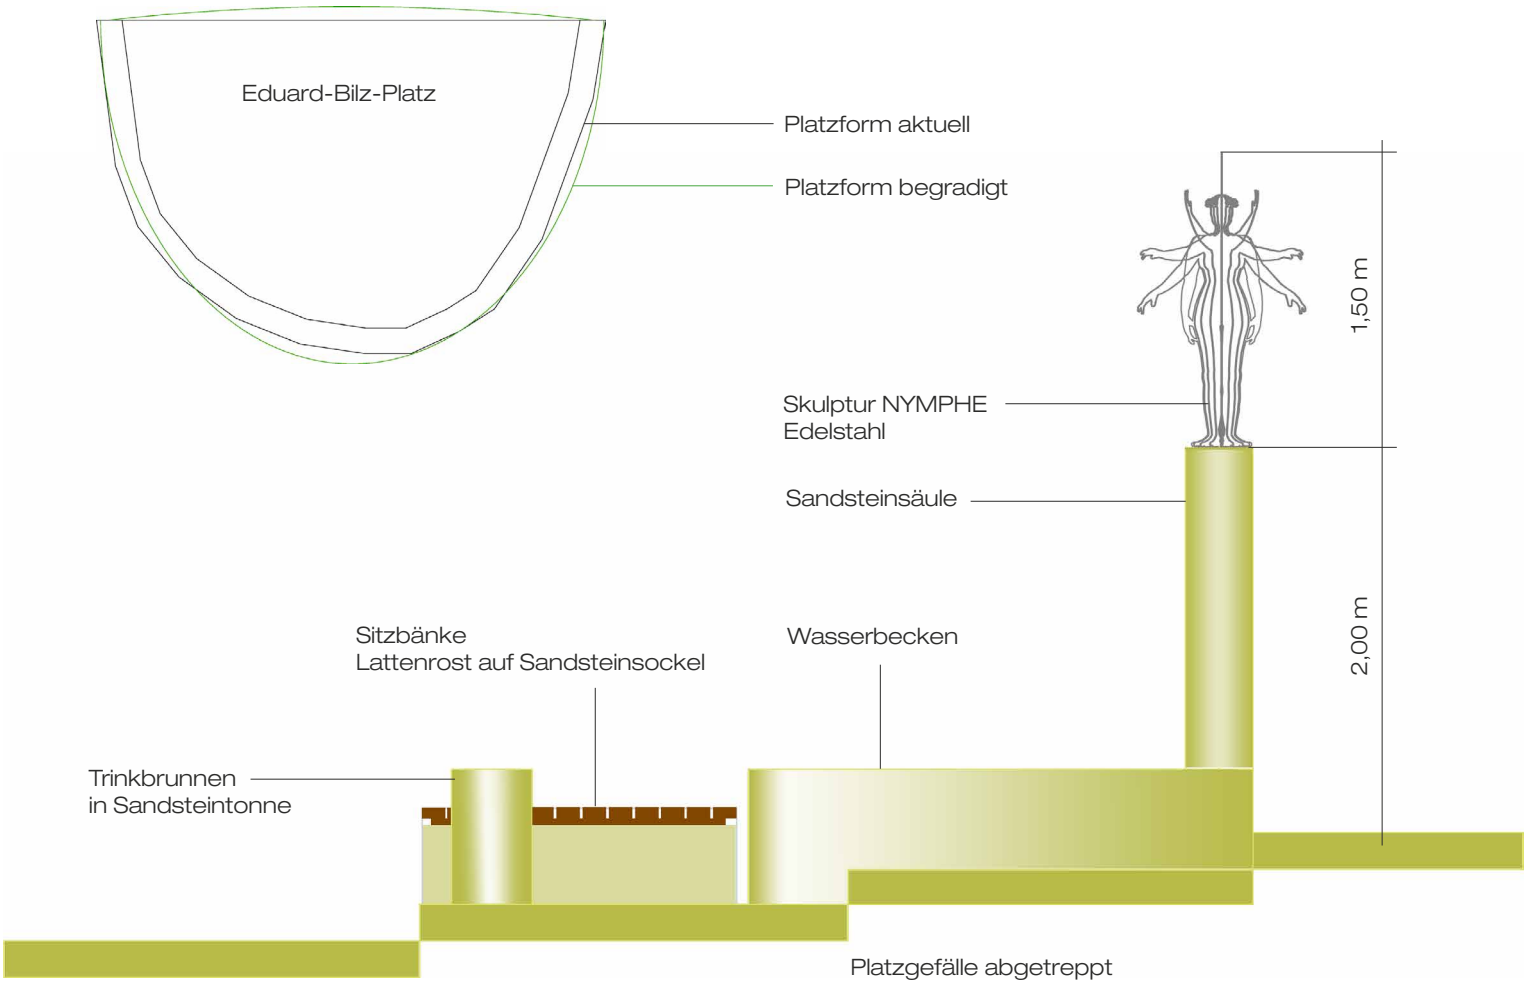

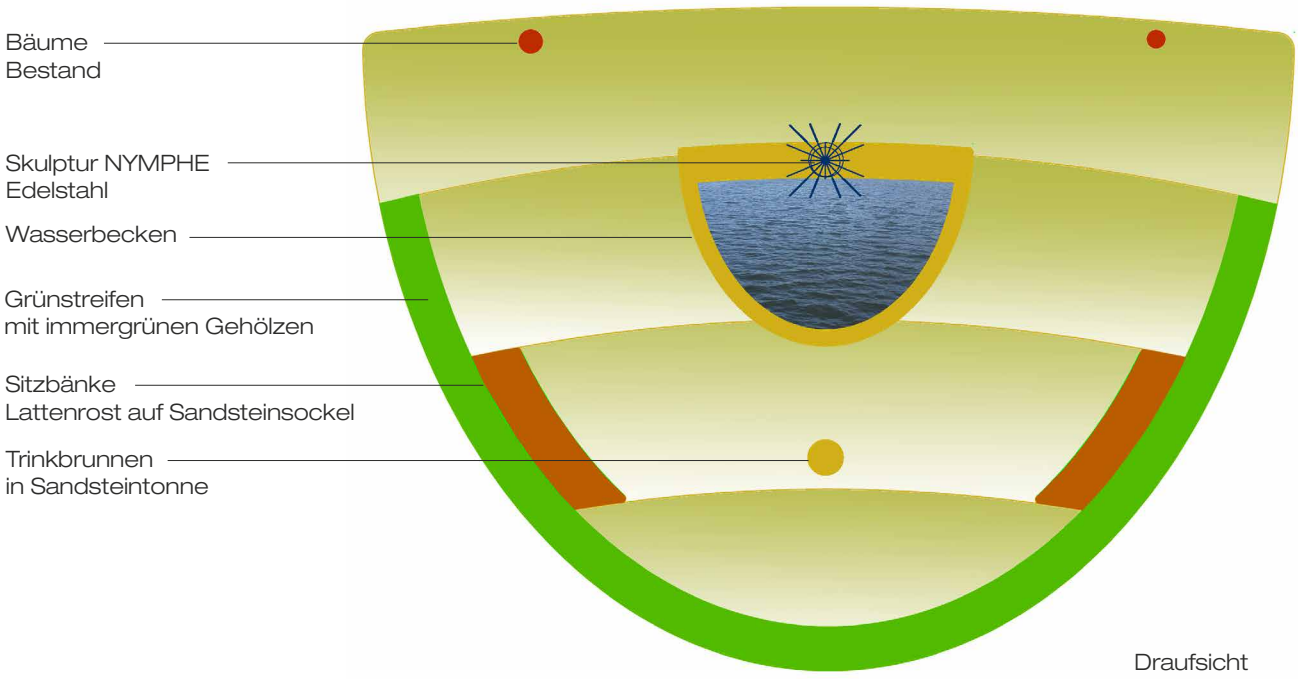

Als Planungsgrundlage des Platzes diente die Zeichnung von Herrn Wolfgang Hentsch, zugegangen am 14. November 2014.

NYMPHE

Skulptur für den Eduard-Bilz-Platz in Radebeul bei Dresden

ROLAND FUHRMANN, 2014/2015